

ΕΦΗΜΕΡΙΔΑ
ΤΗΣ ΚΥΒΕΡΝΗΣΕΩΣ
ΤΗΣ ΕΛΛΗΝΙΚΗΣ ΔΗΜΟΚΡΑΤΙΑΣ

7 Αυγούστου 2018 | ΤΕΥΧΟΣ Α.Α.Π. | Αρ. Φύλλου **166**

ΤΕΥΧΟΣ ΑΝΑΓΚΑΣΤΙΚΩΝ ΑΠΑΛΛΟΤΡΙΩΣΕΩΝ ΚΑΙ ΠΟΛΕΟΔΟΜΙΚΩΝ ΘΕΜΑΤΩΝ

ΑΠΟΦΑΣΕΙΣ

Αριθμ. 48080/2677

Χαρακτηρισμός ως διατηρητέων, δεκαεπτά (17) κτιρίων που βρίσκονται στην περιοχή Ταμπακαριά, Αγ. Κυριακής Χαλέπας της Δημοτικής Ενότητας Χανίων του Δήμου Χανίων (Ν. Χανίων) και καθορισμός ειδικών χρήσεων, όρων και περιορισμών δόμησης αυτών.

**Ο ΥΠΟΥΡΓΟΣ
ΠΕΡΙΒΑΛΛΟΝΤΟΣ ΚΑΙ ΕΝΕΡΓΕΙΑΣ**

Έχοντας υπόψη:

1. Τις διατάξεις του άρθρου 6 (παρ. 3.α και 3.γ) του ν. 4067/2012 «Νέος Οικοδομικός Κανονισμός» (Α' 79), όπως η παρ. 3.α τροποποιήθηκε με το άρθρο 48 παρ. 2 του ν. 4178/2013 «Αντιμετώπιση της Αυθαίρετης Δόμησης – Περιβαλλοντικό Ισοζύγιο και άλλες διατάξεις» (Α' 174).

2. Τις διατάξεις των άρθρων 13 παρ. 1 και 14 παρ. 1 του ν. 4495/2017 «Έλεγχος και προστασία του Δομημένου Περιβάλλοντος και άλλες διατάξεις» (Α' 167).

3. Τις διατάξεις του άρθρου 90 του Κώδικα Νομοθεσίας για την Κυβέρνηση και τα κυβερνητικά όργανα, που κυρώθηκε με το άρθρο πρώτο του π. δ/τος 63/2005 (Α' 98).

4. Την από 17-05-2017 αιτιολογική έκθεση της Διεύθυνσης Αρχιτεκτονικής, Οικοδομικών Κανονισμών και Αδειοδοτήσεων – Τμήμα Διατηρητέων Κτηρίων του Υπουργείου Περιβάλλοντος και Ενέργειας.

5. Το υπ' αριθμ. πρωτ. οικ. 5034/2839/31-05-2017 έγγραφο της Διεύθυνσης Υπηρεσίας Δόμησης του Δήμου Χανίων.

6. Το υπ' αριθμ. πρωτ. 925/26-07-2017 έγγραφο του Τεχνικού Επιμελητηρίου Ελλάδας – Τμήμα Δυτικής Κρήτης.

7. Το υπ' αριθμ. πρωτ. 101/01-08-2017 έγγραφο του Σ.Α.Δ.Α.Σ. – Π.Ε.Α. Τμήμα Χανίων.

8. Την υπ' αριθμ. πρωτ. 277/13-07-2017 απόφαση του Συμβουλίου Αρχιτεκτονικής Χανίων της Αποκεντρωμένης Διοίκησης Κρήτης.

9. Το γεγονός ότι παρήλθε η προθεσμία που προβλέπεται από τις διατάξεις του άρθρου 6 παρ. 3.α του ν. 4067/2012, όπως ισχύει, χωρίς να περιέλθουν στη Διεύθυνση Αρχιτεκτονικής, Οικοδομικών Κανονισμών και Αδειοδοτήσεων, τυχόν αντιρρήσεις των ενδιαφερομένων.

10. Την υπ' αριθμ. 26/συν. 1η/24-01-2018 γνωμοδότηση του Κεντρικού Συμβουλίου Αρχιτεκτονικής.

11. Το γεγονός ότι από τις κανονιστικές διατάξεις αυτής της απόφασης δεν προκαλείται δαπάνη σε βάρος του κρατικού προϋπολογισμού και του προϋπολογισμού του οικείου Ο.Τ.Α., αποφασίζουμε:

1. Χαρακτηρίζονται ως διατηρητέα δεκαεπτά (17) κτίρια καθώς και τα παραρτήματά τους στον παράλιο περιβάλλοντα χώρο στον οποίο είναι ενταγμένα και σχετίζονται με τη λειτουργία της χρήσης βυρσοδεψείου (δεξαμενές, στέρνες, λίμπες κ.λπ.) που βρίσκονται στην περιοχή Ταμπακαριά Αγίας Κυριακής στη Χαλέπα της Δημοτικής Ενότητας Χανίων του Δήμου Χανίων (ν. Χανίων), όπως αυτά φαίνονται με αύξοντα αριθμό από 1 έως 17 και μαύρη διαγράμμιση στο σχετικό πρωτότυπο διάγραμμα σε κλίμακα 1:500 που θεωρήθηκε από τον Προϊστάμενο της Διεύθυνσης Τοπογραφικών Εφαρμογών και που αντίτυπό του σε φωτοσμίκρυνση συνδημοσιεύεται με την παρούσα απόφαση, φερόμενα ως ιδιοκτησία ανά ακίνητο, όπως αναγράφεται στον παρακάτω πίνακα:

ΠΙΝΑΚΑΣ

α/α κτιρίων	Φερόμενος ιδιοκτήτης
1	Βάμβουκας Αναστάσιος
2	Κατσανικάκης Ανδρέας, Κατσανικάκης Γεώργιος, Κατσανικάκης Δημήτριος, Κατσανικάκης Εμμανουήλ, Κατσανικάκης Θεόδωρος
3	Βλαμάκη Γεωργία, Βλαμάκη Ιωάννα
4	Βουτετάκη Ελένη
5	Μαρματάκης Νικόλαος
6	Στρατουδάκης Ιωάννης, Στρατουδάκη Ειρήνη, Στρατουδάκη Ελπίδα
7	Τσάφαρης Μιχαήλ, Τσάφαρης Στυλιανός, Χαιρετάκης Γεώργιος, Κωνσταντουδάκης Αναστάσιος
8	Τσάφαρης Μιχαήλ, Τσάφαρης Στυλιανός, Χαιρετάκης Γεώργιος, Κωνσταντουδάκης Αναστάσιος
9	Ξεπαπαδάκης Ιωάννης, Ξεπαπαδάκης Κων/νος, Ξεπαπαδάκη Παρασκευή, Ξεπαπαδάκη Γεωργία
10	Φραγκιαδάκης Ξενοφών
11	Ανδρουλάκης Γεώργιος, Ανδρουλάκης Ιωάννης, Ανδρουλάκη Βασιλική, Ανδρουλάκη Σοφία
12	Βλαζάκη Αριστέα
13	Σπανουδάκης Ιωάννης
14	Χριστουλάκης Α.Ε.
15	Πιπεράκης Γεώργιος, Τσαπάκης Μ. – Μαραγκάκης Α. και ΣΙΑ Ε.Ε.
16	Δανδόλος Νικόλαος, Ιωάννης, Κωνσταντίνος, Δημήτριος Τσουγκράκη Σοφία, Μπολάκη Ελένη, Τζανουδάκη Άννα, Χατζηδάκη Αικατερίνη, Αρκολάκης ή Αρχολέων Νικόλαος
17	Βλαμάκης Γεώργιος, Βλαμάκης Μάριος

2. Ως διατηρητέα χαρακτηρίζονται τα κελύφη των αρχικών κτιρίων καθώς και οι εναρμονιζόμενες με αυτά μεταγενέστερες προσθήκες, όχι όμως και τα πάσης φύσεως καθ' ύψος και κατ' επέκταση υπάρχοντα προσκτίσματα, που αλλοιώνουν τα αρχικά κελύφη.

3. Στα χαρακτηριζόμενα ως διατηρητέα κτίρια και στα παραρτήματα αυτών απαγορεύεται κάθε αφαίρεση, αλλοίωση ή καταστροφή τόσο των επιμέρους αρχιτεκτονικών ή καλλιτεχνικών και διακοσμητικών στοιχείων τους, όσο και των κτιρίων συνολικά. Μη εναρμονιζόμενες προσθήκες, προσκτίσματα ή στοιχεία των κτιρίων που αλλοιώνουν τα αρχικά κελύφη αφαιρούνται μετά από γνωμοδότηση του οικείου Συμβουλίου Αρχιτεκτονικής (Σ.Α.).

4. Επιτρέπεται η επισκευή, ο εκσυγχρονισμός των εγκαταστάσεων, η ενίσχυση του φέροντα οργανισμού στο εσωτερικό των κτιρίων, επεμβάσεις για λόγους λειτουργικούς, εφόσον δεν αλλοιώνεται ο αρχιτεκτονικός χαρακτήρας των κτιρίων και δεν θίγονται τα διατηρητέα στοιχεία τους καθώς και η επισκευή – αποκατάσταση των όψεων με γνώμονα τη διατήρηση της σημερινής εικόνας έκαστου.

5. Δεν επιτρέπεται η τοποθέτηση φωτεινών επιγραφών και διαφημίσεων στα διατηρητέα κτίρια και τα παραρτήματά τους. Επιτρέπεται μόνο η τοποθέτηση επιγραφών μικρών διαστάσεων που πληροφορούν για την χρήση των χώρων του κάθε κτιρίου καθώς και των παραρτημάτων τους.

6. Στα χαρακτηριζόμενα ως διατηρητέα κτίρια επιτρέπεται η εγκατάσταση χρήσεων κατοικίας, γραφείων, τουριστικών καταλυμάτων, πολιτιστικών χώρων και εν γένει πολιτιστικών εγκαταστάσεων – χώρων εκδηλώσεων, εστιατορίων και χώρων αναψυχής χαμηλής όχλησης καθώς και μουσειακής χρήσης με τη δυνατότητα δημιουργίας εντευκτηρίου, εκθετηρίου – πωλητηρίου ειδών τέχνης/ χειροτεχνίας που συνάδουν με την παραδοσιακή χρήση των Ταμπακαριών. Οι ανωτέρω χρήσεις πρέπει να είναι χαμηλής όχλησης.

7. Δεν επιτρέπεται η τοποθέτηση σταθερών σκιάστρων (τέντες, πέργκολες) στα κτίρια του παραλιακού μετώπου προς την πλευρά της θάλασσας.

8. Αιτήσεις για προσθήκες νέων φερόντων στοιχείων ή άλλες προσθήκες στα διατηρητέα κελύφη αποστέλλονται από την αρμόδια Υπηρεσία Δόμησης ή υποβάλλονται απευθείας στην αρμόδια υπηρεσία του Υπουργείου Περιβάλλοντος και Ενέργειας με γνώμη του Συμβουλίου Αρχιτεκτονικής (Σ.Α.), για τον καθορισμό ειδικών ρυθμίσεων σύμφωνα με τις διατάξεις του άρθρου 6, παρ. 3.γ του ν. 4067/2012, εφόσον δεν παραβλάπτονται τα διατηρητέα κτίρια και ο χώρος που τα περιβάλλει.

9. Για οποιαδήποτε οικοδομική εργασία και επέμβαση στο εξωτερικό, εσωτερικό και στον περιβάλλοντα χώρο των χαρακτηριζομένων ως διατηρητέων κτιρίων, για την επισκευή – συντήρηση των παραρτημάτων τους καθώς και για την τοποθέτηση επιγραφών και υπαίθριου

κινητού εξοπλισμού για την εξυπηρέτηση των επιτρεπόμενων χρήσεων, όπως ομπρελών, κάθε είδους σκιαδίων από την πλευρά του δρόμου, διαχωριστικών, ανεμοφρακτών κ.α. απαιτείται η έγκριση του Συμβουλίου Αρχιτεκτονικής (Σ.Α.).


10. Η ισχύς της παρούσας απόφασης αρχίζει από τη δημοσίευσή της στην Εφημερίδα της Κυβερνήσεως.

Η απόφαση αυτή να δημοσιευθεί στην Εφημερίδα της Κυβερνήσεως.

Αθήνα, 20 Ιουλίου 2018

Ο Υπουργός

ΓΕΩΡΓΙΟΣ ΣΤΑΘΑΚΗΣ

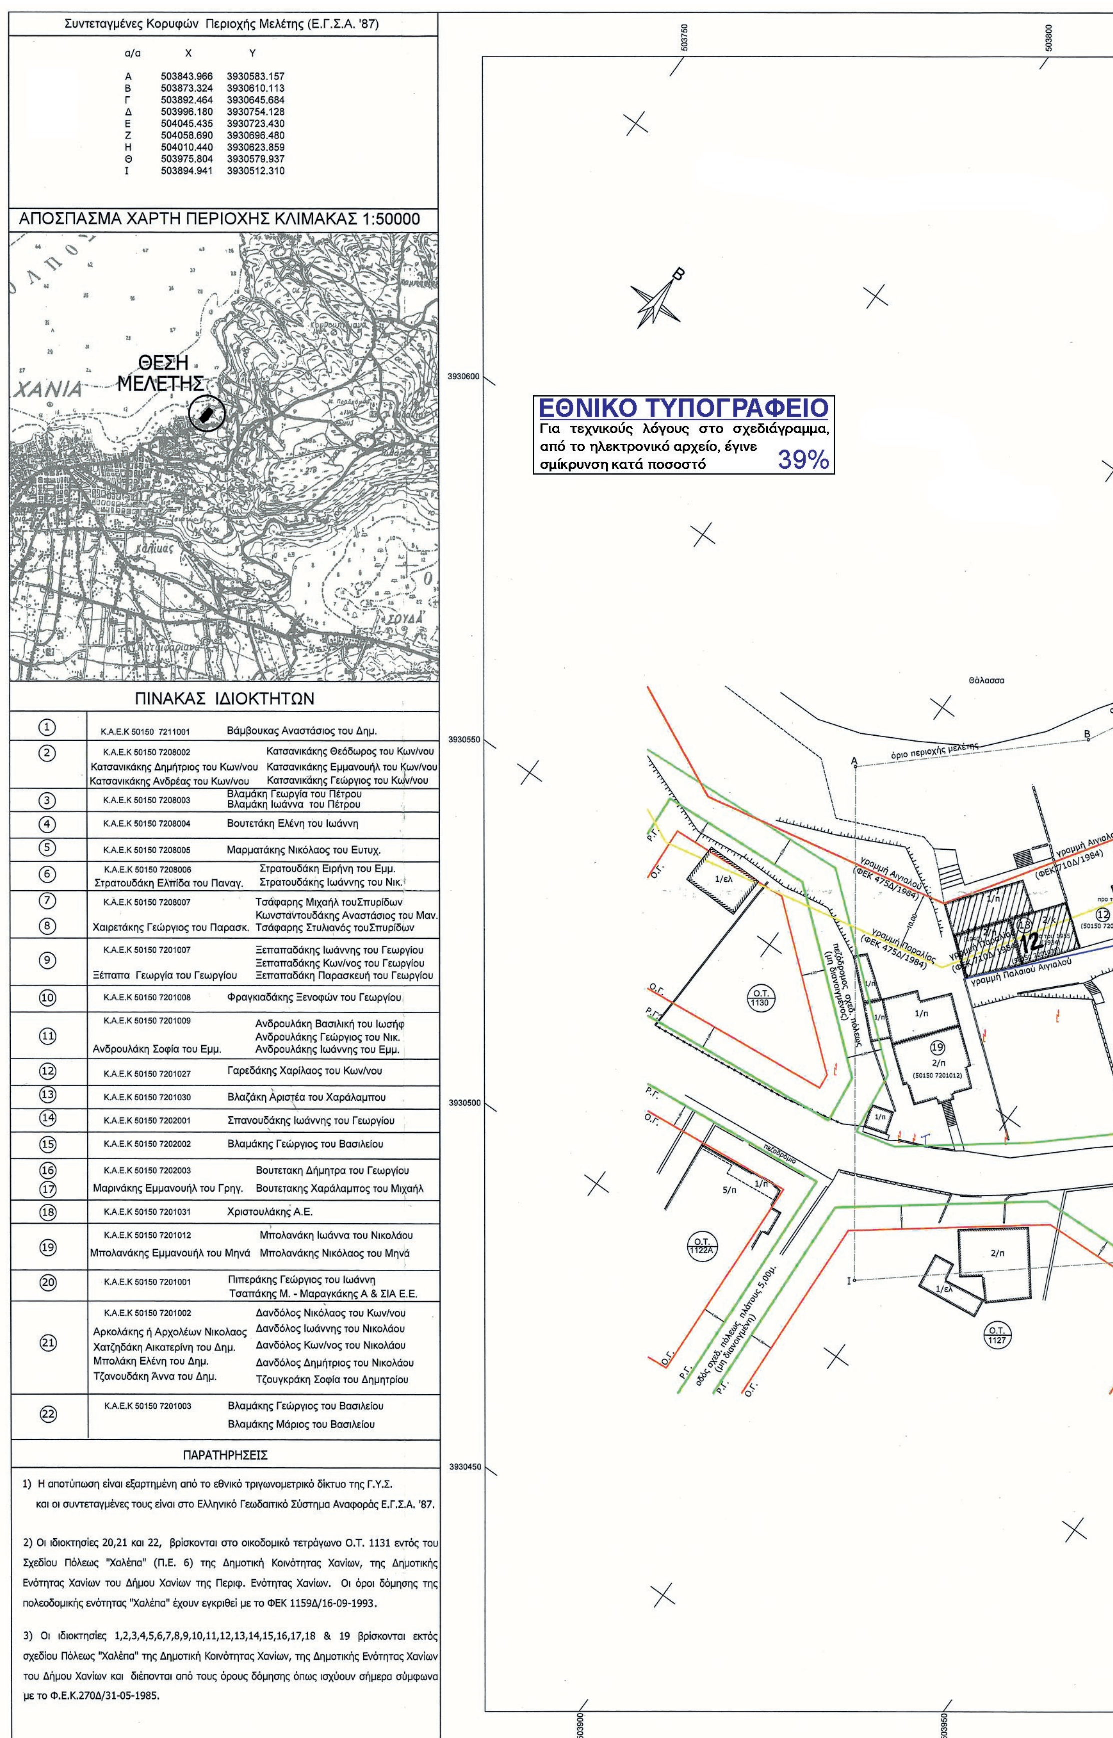

Συντεταγμένες Κορυφών Περιοχής Μελέτης (Ε.Γ.Σ.Α. '87)

α/α	X	Y
Α	503843.966	3930583.157
Β	503873.324	3930610.113
Γ	503892.464	3930645.684
Δ	503996.180	3930754.128
Ε	504045.435	3930723.430
Ζ	504058.690	3930696.480
Η	504010.440	3930623.859
Θ	503975.804	3930579.937
Ι	503894.941	3930512.310

ΑΠΟΣΠΑΣΜΑ ΧΑΡΤΗ ΠΕΡΙΟΧΗΣ ΚΛΙΜΑΚΑΣ 1:50000

ΠΙΝΑΚΑΣ ΙΔΙΟΚΤΗΤΩΝ

1	Κ.Α.Ε.Κ 50150 7211001	Βάμβουκας Αναστάσιος του Δημ.
2	Κ.Α.Ε.Κ 50150 7208002	Κατσανικάκης Θεόδωρος του Κων/νου Κατσανικάκης Δημήτριος του Κων/νου Κατσανικάκης Εμμανουήλ του Κων/νου Κατσανικάκης Ανδρέας του Κων/νου Κατσανικάκης Γεώργιος του Κων/νου
3	Κ.Α.Ε.Κ 50150 7208003	Βλαμάκη Γεωργία του Πέτρου Βλαμάκη Ιωάννα του Πέτρου
4	Κ.Α.Ε.Κ 50150 7208004	Βουτετάκη Ελένη του Ιωάννη
5	Κ.Α.Ε.Κ 50150 7208005	Μαρματάκης Νικόλαος του Ευτυχ.
6	Κ.Α.Ε.Κ 50150 7208006	Στρατουδάκη Ειρήνη του Εμμ. Στρατουδάκη Ελπίδα του Παναγ. Στρατουδάκης Ιωάννης του Νικ.
7 8	Κ.Α.Ε.Κ 50150 7208007	Τσάφαρης Μιχαήλ τουΣπυρίδων Κωνσταντουδάκης Αναστάσιος του Μαν. Χαιρετάκης Γεώργιος του Παρασκ. Τσάφαρης Στυλιανός τουΣπυρίδων
9	Κ.Α.Ε.Κ 50150 7201007	Ξεπαπαδάκης Ιωάννης του Γεωργίου Ξεπαπαδάκης Κων/νος του Γεωργίου Ξέπαπα Γεωργία του Γεωργίου Ξεπαπαδάκη Παρασκευή του Γεωργίου
10	Κ.Α.Ε.Κ 50150 7201008	Φραγκιαδάκης Ξενοφών του Γεωργίου
11	Κ.Α.Ε.Κ 50150 7201009	Ανδρουλάκη Βασιλική του Ιωσήφ Ανδρουλάκης Γεώργιος του Νικ. Ανδρουλάκη Σοφία του Εμμ. Ανδρουλάκης Ιωάννης του Εμμ.
12	Κ.Α.Ε.Κ 50150 7201027	Γαρεδάκης Χαρίλαος του Κων/νου
13	Κ.Α.Ε.Κ 50150 7201030	Βλαζάκη Αριστέα του Χαράλαμπου
14	Κ.Α.Ε.Κ 50150 7202001	Σπανουδάκης Ιωάννης του Γεωργίου
15	Κ.Α.Ε.Κ 50150 7202002	Βλαμάκης Γεώργιος του Βασιλείου
16 17	Κ.Α.Ε.Κ 50150 7202003	Βουτετακη Δήμητρα του Γεωργίου Μαρινάκης Εμμανουήλ του Γρηγ. Βουτετακης Χαράλαμπος του Μιχαήλ
18	Κ.Α.Ε.Κ 50150 7201031	Χριστουλάκης Α.Ε.
19	Κ.Α.Ε.Κ 50150 7201012	Μπολανάκη Ιωάννα του Νικολάου Μπολανάκης Εμμανουήλ του Μηνά Μπολανάκης Νικόλαος του Μηνά
20	Κ.Α.Ε.Κ 50150 7201001	Πιπεράκης Γεώργιος του Ιωάννη Τσαπάκης Μ. - Μαραγκάκης Α & ΣΙΑ Ε.Ε.
21	Κ.Α.Ε.Κ 50150 7201002	Δανδόλος Νικόλαος του Κων/νου Αρκολάκης ή Αρχολέων Νικολαος Δανδόλος Ιωάννης του Νικολάου Χατζηδάκη Αικατερίνη του Δημ. Δανδόλος Κων/νος του Νικολάου Μπολάκη Ελένη του Δημ. Δανδόλος Δημήτριος του Νικολάου Τζανουδάκη Άννα του Δημ. Τζουγκράκη Σοφία του Δημητρίου
22	Κ.Α.Ε.Κ 50150 7201003	Βλαμάκης Γεώργιος του Βασιλείου Βλαμάκης Μάριος του Βασιλείου

ΠΑΡΑΤΗΡΗΣΕΙΣ


1) Η αποτύπωση είναι εξαρτημένη από το εθνικό τριγωνομετρικό δίκτυο της Γ.Υ.Σ. και οι συντεταγμένες τους είναι στο Ελληνικό Γεωδαιτικό Σύστημα Αναφοράς Ε.Γ.Σ.Α. '87.

2) Οι ιδιοκτησίες 20,21 και 22, βρίσκονται στο οικοδομικό τετράγωνο Ο.Τ. 1131 εντός του Σχεδίου Πόλεως "Χαλέπα" (Π.Ε. 6) της Δημοτική Κοινότητας Χανίων, της Δημοτικής Ενότητας Χανίων του Δήμου Χανίων της Περιφ. Ενότητας Χανίων. Οι όροι δόμησης της πολεοδομικής ενότητας "Χαλέπα" έχουν εγκριθεί με το ΦΕΚ 1159Δ/16-09-1993.

3) Οι ιδιοκτησίες 1,2,3,4,5,6,7,8,9,10,11,12,13,14,15,16,17,18 & 19 βρίσκονται εκτός σχεδίου Πόλεως "Χαλέπα" της Δημοτική Κοινότητας Χανίων, της Δημοτικής Ενότητας Χανίων του Δήμου Χανίων και διέπονται από τους όρους δόμησης όπως ισχύουν σήμερα σύμφωνα με το Φ.Ε.Κ.270Δ/31-05-1985.



Θάλασσα
Βράχια
ακτογραμμή
ασφαλτοστρωμένη οδός εκτός σχεδίου
οδός Αγ. Κυριακής
οδός Αγ. Κυριακής προβλεπόμενου πλάτους 10,00μ.
οδός σχεδ. πόλεως πλάτους 8,00μ. (μη διανοιγμένη)
πεζόδρομος σχεδ. πόλεως προβλεπόμενου πλάτους 6,00μ. (μη διανοιγμένος)
γραμμή Παλαιού Αιγ
όριο περιο
Ο.Τ. 1129
Ο.Τ. 1129Α
Ο.Τ. 1131
Κ.Χ. 1128
Μη υλοποιημέ
Συρματόπλεγ
Ρυμοτομική Γρ
Οικοδομική Γρ
Γραμμή Παλαι
Γραμμή Παραλ
Γραμμή Αιγιαλ
Αρ. Οικοδομ.

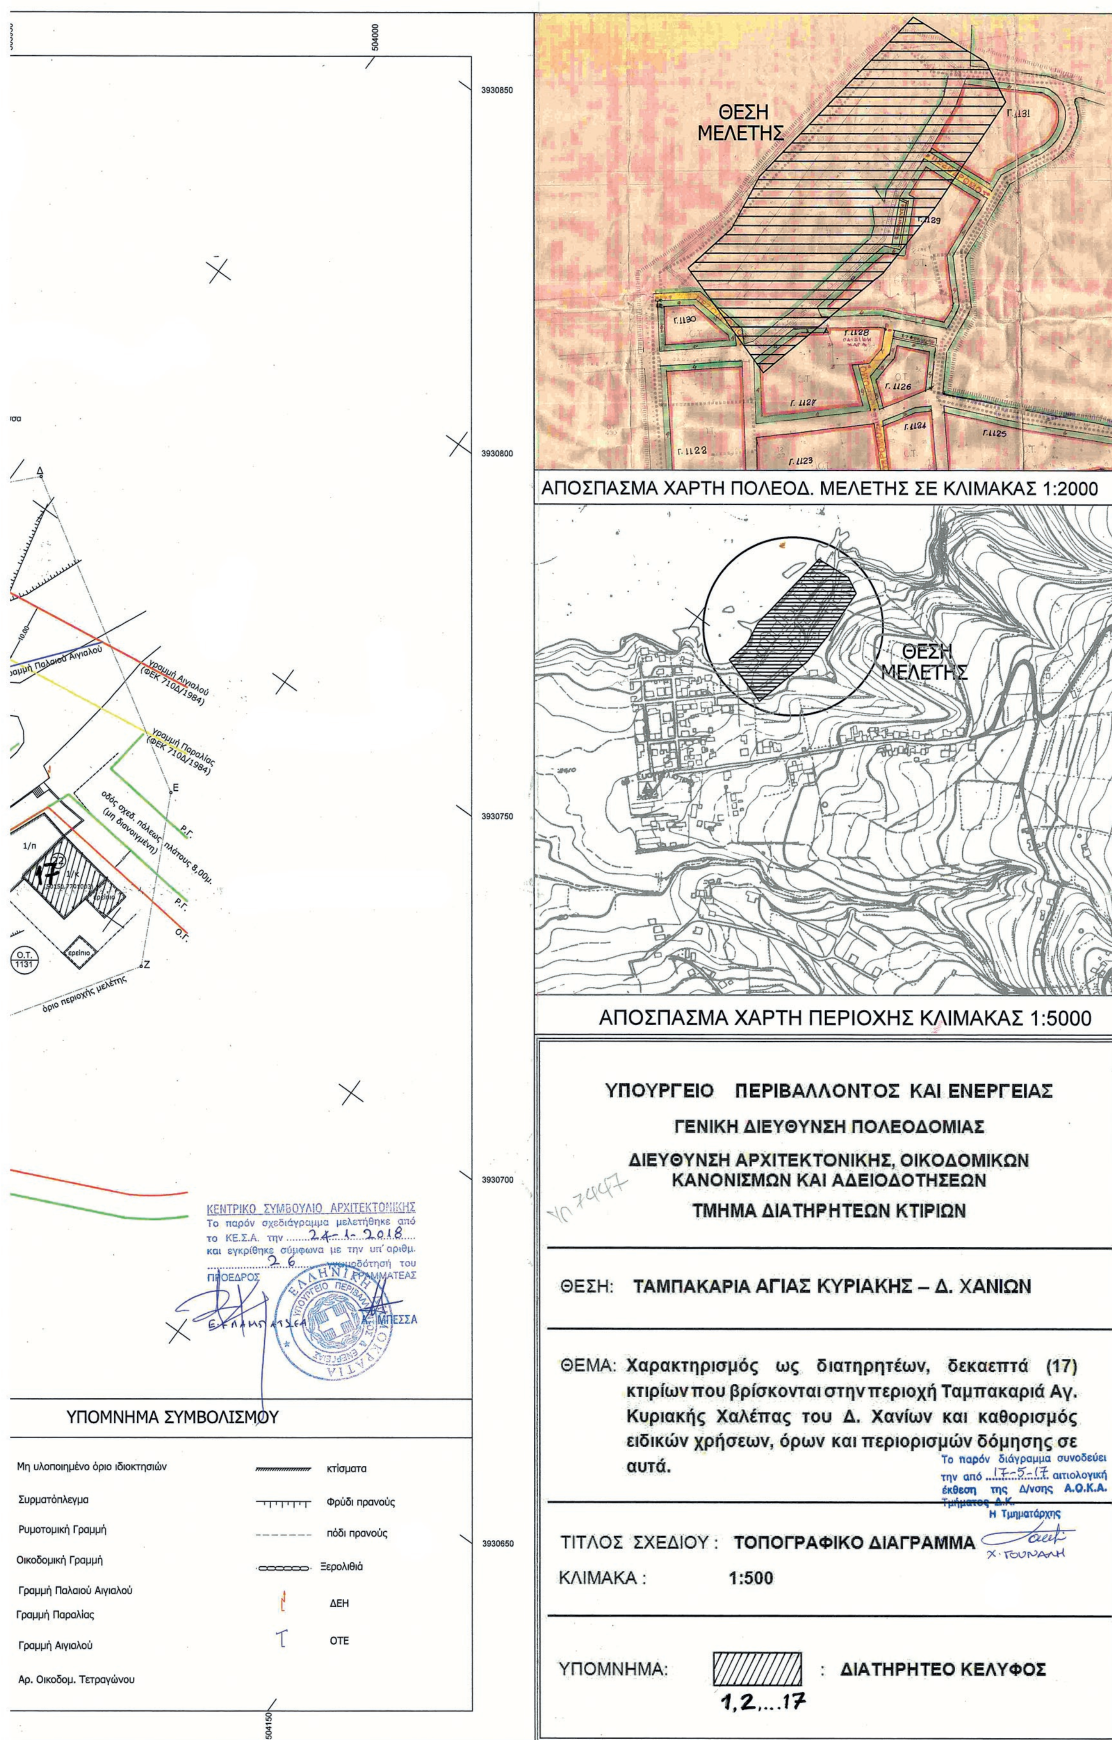
ΘΕΣΗ
ΜΕΛΕΤΗΣ
ΑΠΟΣΠΑΣΜΑ ΧΑΡΤΗ ΠΟΛΕΟΔ. ΜΕΛΕΤΗΣ ΣΕ ΚΛΙΜΑΚΑΣ 1:2000
ΘΕΣΗ
ΜΕΛΕΤΗΣ
ΑΠΟΣΠΑΣΜΑ ΧΑΡΤΗ ΠΕΡΙΟΧΗΣ ΚΛΙΜΑΚΑΣ 1:5000
ΥΠΟΥΡΓΕΙΟ ΠΕΡΙΒΑΛΛΟΝΤΟΣ ΚΑΙ ΕΝΕΡΓΕΙΑΣ
ΓΕΝΙΚΗ ΔΙΕΥΘΥΝΣΗ ΠΟΛΕΟΔΟΜΙΑΣ
ΔΙΕΥΘΥΝΣΗ ΑΡΧΙΤΕΚΤΟΝΙΚΗΣ, ΟΙΚΟΔΟΜΙΚΩΝ ΚΑΝΟΝΙΣΜΩΝ ΚΑΙ ΑΔΕΙΟΔΟΤΗΣΕΩΝ
ΤΜΗΜΑ ΔΙΑΤΗΡΗΤΕΩΝ ΚΤΙΡΙΩΝ
ΘΕΣΗ: ΤΑΜΠΑΚΑΡΙΑ ΑΓΙΑΣ ΚΥΡΙΑΚΗΣ – Δ. ΧΑΝΙΩΝ
ΘΕΜΑ: Χαρακτηρισμός ως διατηρητέων, δεκαεπτά (17) κτιρίων που βρίσκονται στην περιοχή Ταμπακαριά Αγ. Κυριακής Χαλέπας του Δ. Χανίων και καθορισμός ειδικών χρήσεων, όρων και περιορισμών δόμησης σε αυτά.
Το παρόν διάγραμμα συνοδεύει την από 17-5-17 αιτιολογική έκθεση της Δ/νσης Α.Ο.Κ.Α. Τμήματος Δ.Κ.
Η Τμηματάρχης
Χ. ΤΟΥΝΑΛΗ
ΤΙΤΛΟΣ ΣΧΕΔΙΟΥ: ΤΟΠΟΓΡΑΦΙΚΟ ΔΙΑΓΡΑΜΜΑ
ΚΛΙΜΑΚΑ: 1:500
ΥΠΟΜΝΗΜΑ: : ΔΙΑΤΗΡΗΤΕΟ ΚΕΛΥΦΟΣ
1,2,...17
ΚΕΝΤΡΙΚΟ ΣΥΜΒΟΥΛΙΟ ΑΡΧΙΤΕΚΤΟΝΙΚΗΣ
Το παρόν σχεδιάγραμμα μελετήθηκε από το ΚΕ.Σ.Α. την 24-1-2018 και εγκρίθηκε σύμφωνα με την υπ' αριθμ. 26 γνωμοδότηση του
ΠΡΟΕΔΡΟΣ
ΓΡΑΜΜΑΤΕΑΣ
ΥΠΟΜΝΗΜΑ ΣΥΜΒΟΛΙΣΜΟΥ
Μη υλοποιημένο όριο ιδιοκτησιών
κτίσματα
Συρματόπλεγμα
Φρύδι πρανούς
Ρυμοτομική Γραμμή
πόδι πρανούς
Οικοδομική Γραμμή
Ξερολιθιά
Γραμμή Παλαιού Αιγιαλού
ΔΕΗ
Γραμμή Παραλίας
Γραμμή Αιγιαλού
ΟΤΕ
Αρ. Οικοδομ. Τετραγώνου
γραμμή Αιγιαλού (ΦΕΚ 710Δ/1984)
γραμμή Παραλίας (ΦΕΚ 710Δ/1984)
οδός σχεδ. πόλεως πλάτους 8,00μ. (μη διανοιγμένη)
όριο περιοχής μελέτης
3930850
3930800
3930750
3930700
3930650
504000
504150



ΕΘΝΙΚΟ ΤΥΠΟΓΡΑΦΕΙΟ

Το Εθνικό Τυπογραφείο αποτελεί δημόσια υπηρεσία υπαγόμενη στο Υπουργείο Διοικητικής Ανασυγκρότησης και έχει την ευθύνη τόσο για τη σύνταξη, διαχείριση, εκτύπωση και κυκλοφορία των Φύλλων της Εφημερίδας της Κυβερνήσεως (ΦΕΚ), όσο και για την κάλυψη των εκτυπωτικών - εκδοτικών αναγκών του δημοσίου και του ευρύτερου δημόσιου τομέα (ν. 3469/2006/Α΄ 131 και π.δ. 29/2018/Α΄58).

1. ΦΥΛΛΟ ΤΗΣ ΕΦΗΜΕΡΙΔΑΣ ΤΗΣ ΚΥΒΕΡΝΗΣΕΩΣ (ΦΕΚ)

• Τα **ΦΕΚ σε ηλεκτρονική μορφή** διατίθενται δωρεάν στο **www.et.gr**, την επίσημη ιστοσελίδα του Εθνικού Τυπογραφείου. Όσα ΦΕΚ δεν έχουν ψηφιοποιηθεί και καταχωριστεί στην ανωτέρω ιστοσελίδα, ψηφιοποιούνται και αποστέλλονται επίσης δωρεάν με την υποβολή αίτησης, για την οποία αρκεί η συμπλήρωση των αναγκαίων στοιχείων σε ειδική φόρμα στον ιστότοπο www.et.gr.

• Τα **ΦΕΚ σε έντυπη μορφή** διατίθενται σε μεμονωμένα φύλλα είτε απευθείας από το Τμήμα Πωλήσεων και Συνδρομητών, είτε ταχυδρομικά με την αποστολή αιτήματος παραγγελίας μέσω των ΚΕΠ, είτε με ετήσια συνδρομή μέσω του Τμήματος Πωλήσεων και Συνδρομητών. Το κόστος ενός ασπρόμαυρου ΦΕΚ από 1 έως 16 σελίδες είναι 1,00 €, αλλά για κάθε επιπλέον οκτασέλιδο (ή μέρος αυτού) προσαυξάνεται κατά 0,20 €. Το κόστος ενός έγχρωμου ΦΕΚ από 1 έως 16 σελίδες είναι 1,50 €, αλλά για κάθε επιπλέον οκτασέλιδο (ή μέρος αυτού) προσαυξάνεται κατά 0,30 €. Το τεύχος Α.Σ.Ε.Π. διατίθεται δωρεάν.

• **Τρόποι αποστολής κειμένων προς δημοσίευση:**

Α. Τα κείμενα προς δημοσίευση στο ΦΕΚ, από τις υπηρεσίες και τους φορείς του δημοσίου, αποστέλλονται ηλεκτρονικά στη διεύθυνση **webmaster.et@et.gr** με χρήση προηγμένης ψηφιακής υπογραφής και χρονοσήμανσης.

Β. Κατ' εξαίρεση, όσοι πολίτες δεν διαθέτουν προηγμένη ψηφιακή υπογραφή μπορούν είτε να αποστέλλουν ταχυδρομικά, είτε να καταθέτουν με εκπρόσωπό τους κείμενα προς δημοσίευση εκτυπωμένα σε χαρτί στο Τμήμα Παραλαβής και Καταχώρισης Δημοσιευμάτων.

• Πληροφορίες, σχετικά με την αποστολή/κατάθεση εγγράφων προς δημοσίευση, την ημερήσια κυκλοφορία των Φ.Ε.Κ., με την πώληση των τευχών και με τους ισχύοντες τιμοκαταλόγους για όλες τις υπηρεσίες μας, περιλαμβάνονται στον ιστότοπο (www.et.gr). Επίσης μέσω του ιστότοπου δίδονται πληροφορίες σχετικά με την πορεία δημοσίευσης των εγγράφων, με βάση τον Κωδικό Αριθμό Δημοσιεύματος (ΚΑΔ). Πρόκειται για τον αριθμό που εκδίδει το Εθνικό Τυπογραφείο για όλα τα κείμενα που πληρούν τις προϋποθέσεις δημοσίευσης.

2. ΕΚΤΥΠΩΤΙΚΕΣ - ΕΚΔΟΤΙΚΕΣ ΑΝΑΓΚΕΣ ΤΟΥ ΔΗΜΟΣΙΟΥ

Το Εθνικό Τυπογραφείο ανταποκρινόμενο σε αιτήματα υπηρεσιών και φορέων του δημοσίου αναλαμβάνει να σχεδιάσει και να εκτυπώσει έντυπα, φυλλάδια, βιβλία, αφίσες, μπλοκ, μηχανογραφικά έντυπα, φακέλους για κάθε χρήση, κ.ά.

Επίσης σχεδιάζει ψηφιακές εκδόσεις, λογότυπα και παράγει οπτικοακουστικό υλικό.

Ταχυδρομική Διεύθυνση: Καποδιστρίου 34, τ.κ. 10432, Αθήνα	Ιστότοπος: **www.et.gr**
ΤΗΛΕΦΩΝΙΚΟ ΚΕΝΤΡΟ: 210 5279000 - fax: 210 5279054	Πληροφορίες σχετικά με την λειτουργία του ιστότοπου: **helpdesk.et@et.gr**
ΕΞΥΠΗΡΕΤΗΣΗ ΚΟΙΝΟΥ **Πωλήσεις - Συνδρομές:** (Ισόγειο, τηλ. 210 5279178 - 180) **Πληροφορίες:** (Ισόγειο, Γρ. 3 και τηλεφ. κέντρο 210 5279000) **Παραλαβή Δημ. Ύλης:** (Ισόγειο, τηλ. 210 5279167, 210 5279139)	Αποστολή ψηφιακά υπογεγραμμένων εγγράφων προς δημοσίευση στο ΦΕΚ: **webmaster.et@et.gr**
Ωράριο για το κοινό: Δευτέρα ως Παρασκευή: 8:00 - 13:30	Πληροφορίες για γενικό πρωτόκολλο και αλληλογραφία: **grammateia@et.gr**

Πείτε μας τη γνώμη σας,

για να βελτιώσουμε τις υπηρεσίες μας, συμπληρώνοντας την ειδική φόρμα στον ιστότοπό μας.

